


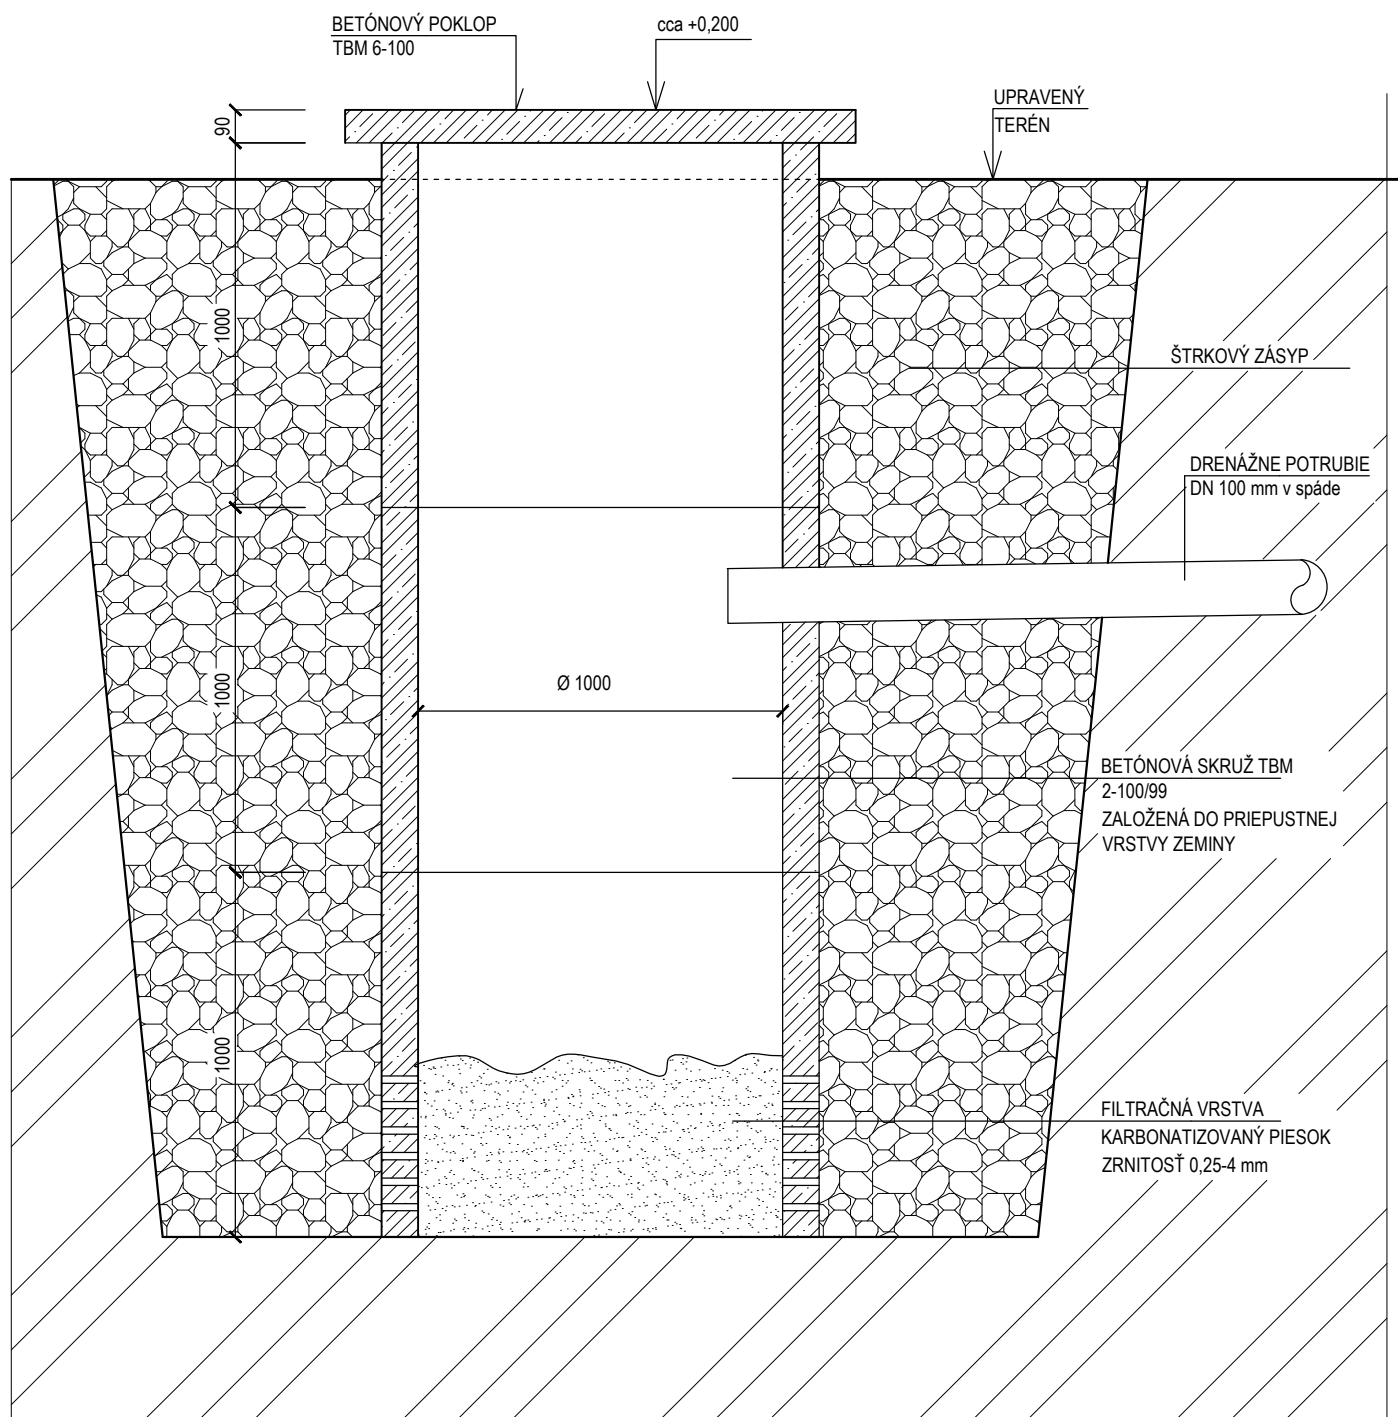

VYPRACOVAL:	Ing. J. TOMKOVÁ	ZODP.PROJ.:	Ing. M. TOMKOVÁ
KRAJ:	KOŠICKÝ	OKRES:	KOŠICE IV
MIESTO:	Gymnázium Košice - Vyšné Opátske, Opatovská cesta 1737/7, p.č. 970/1,		
INVESTOR:	Košický samosprávny kraj, Námestie Maratónu Mieru, 042 66 Košice		
NÁZOV:	MULTIFUNKČNÉ IHRISKO 33,0 X 18,0 m		
OBSAH:			
DETAIL VSAKOVACEJ ŠACHTY		FORMÁT:	2A4
		DÁTUM:	10/2019
		STUPEŇ:	PS
		Č.ZÁKAZKY:	18/2019
		MIERKA:	1:20
		Č.VÝKRESU:	AS-13



Ing. Marta Tomková
0905 315 399, tdline.ke@gmail.com